

1

RYBAKI


MORYSON
DEVELOPMENT


NOWA INWESTYCJA
MORYSON DEVELOPMENT

rybaki1.pl

Robert Frycz
Specjalista ds. Sprzedaży

+48 601 702 155

robert.frycz@moryson.pl


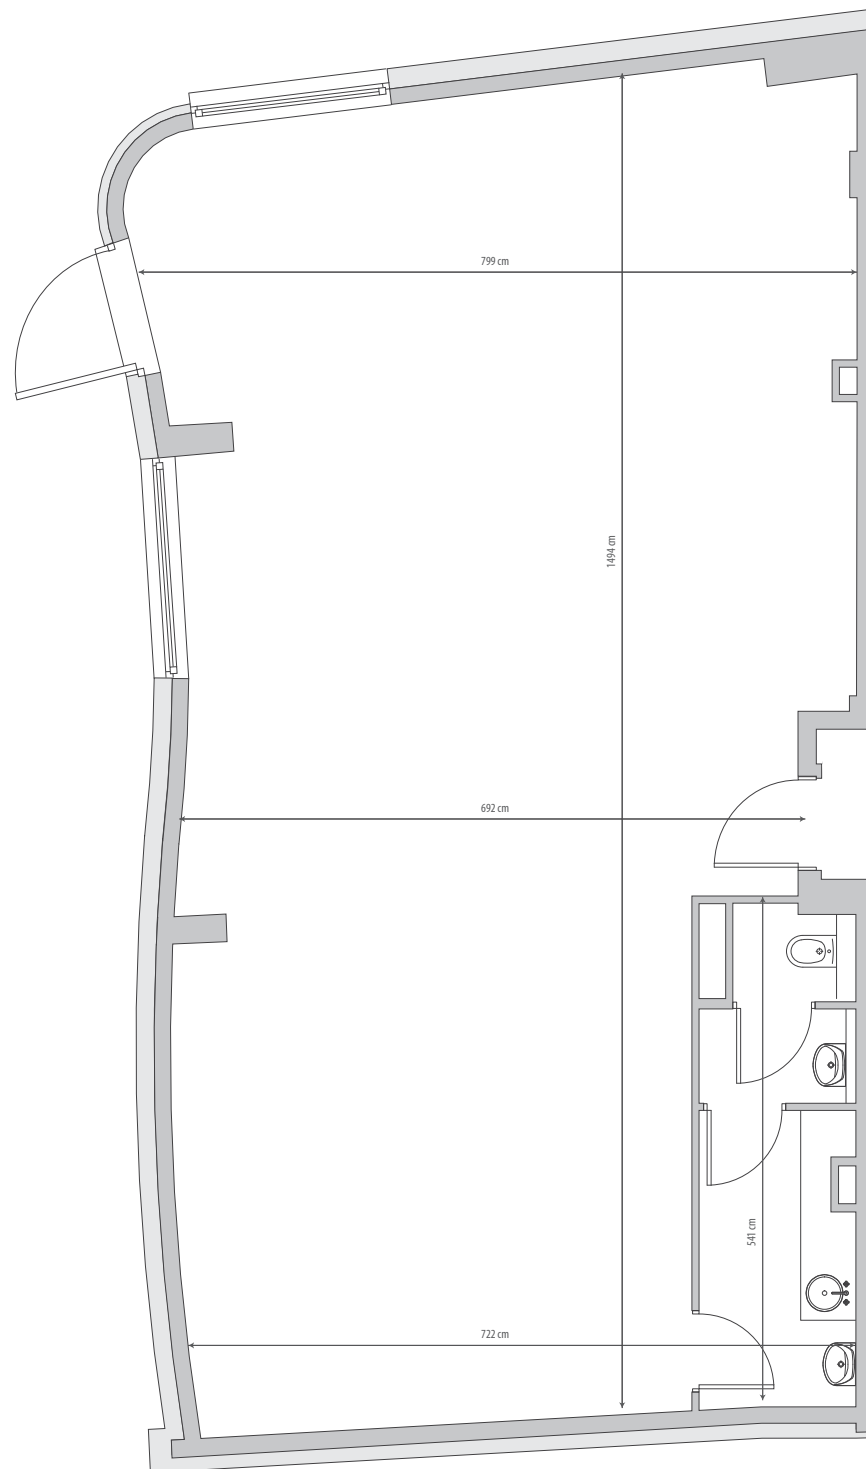


LOKAL UŻYTKOWY
NR

01

PARTER

107,9 m²

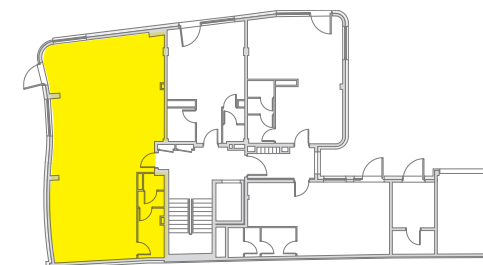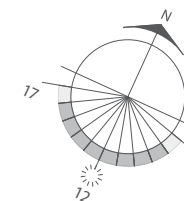

Podane na karcie wymiary oraz powierzchnie pomieszczeń mogą nieznacznie różnić się od wymiarów i powierzchni w budynku. Umeblowanie jest tylko wizualizacją i nie stanowi oferty handlowej - ma jedynie charakter poglądowy, przybliżający wielkość mieszkania.