


# 1

## RYBAKI

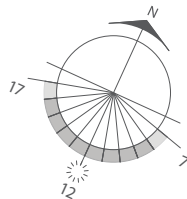


MIESZKANIE  
NR

# 8

1 PIĘTRO

48,8 m<sup>2</sup>

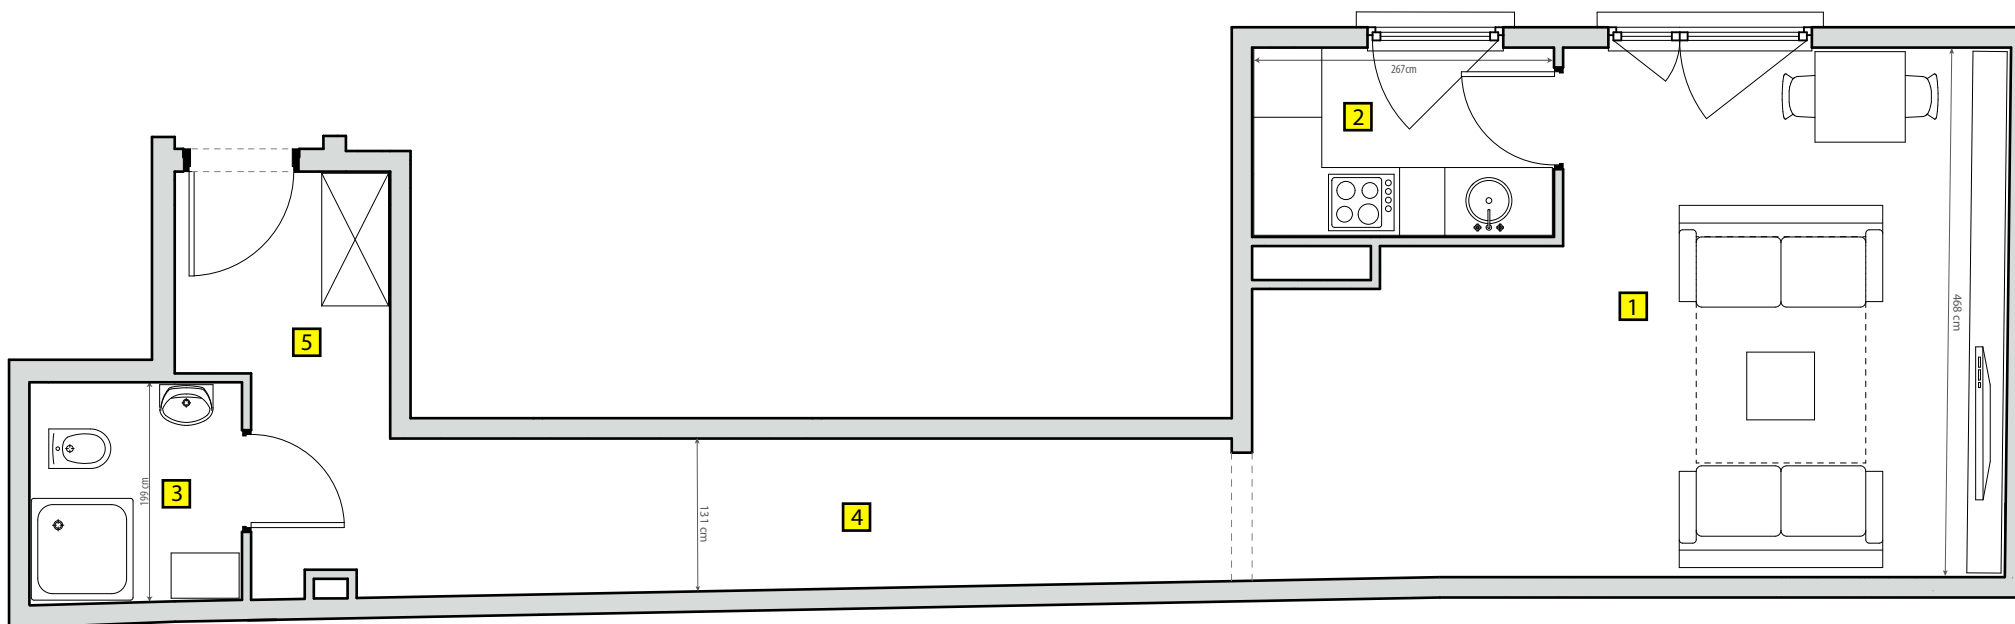

  
**MORYSON**  
DEVELOPMENT

NOWA INWESTYCJA  
MORYSON DEVELOPMENT

**RYBAKI1.pl**

DOWIEDZ SIĘ WIĘCEJ >

Robert Frycz +48 512 300 051  
Specjalista ds. Sprzedaży robert.frycz@moryson.pl

Podane na karcie wymiary oraz powierzchnie pomieszczeń mogą nieznacznie różnić się od wymiarów i powierzchni w budynku. Umeblowanie jest tylko wizualizacją i nie stanowi oferty handlowej - ma jedynie charakter poglądowy, przybliżający wielkość mieszkania.

1	Pokój dzienny	25,7 m <sup>2</sup>
2	Kuchnia	4,3 m <sup>2</sup>
3	Łazienka	3,5 m <sup>2</sup>
4	Korytarz	9,7 m <sup>2</sup>
5	Hol	5,6 m <sup>2</sup>