


1

RYBAKI

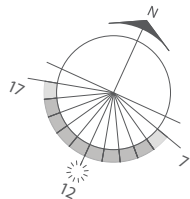


MIESZKANIE
NR

16

2 PIĘTRO

48,8 m²

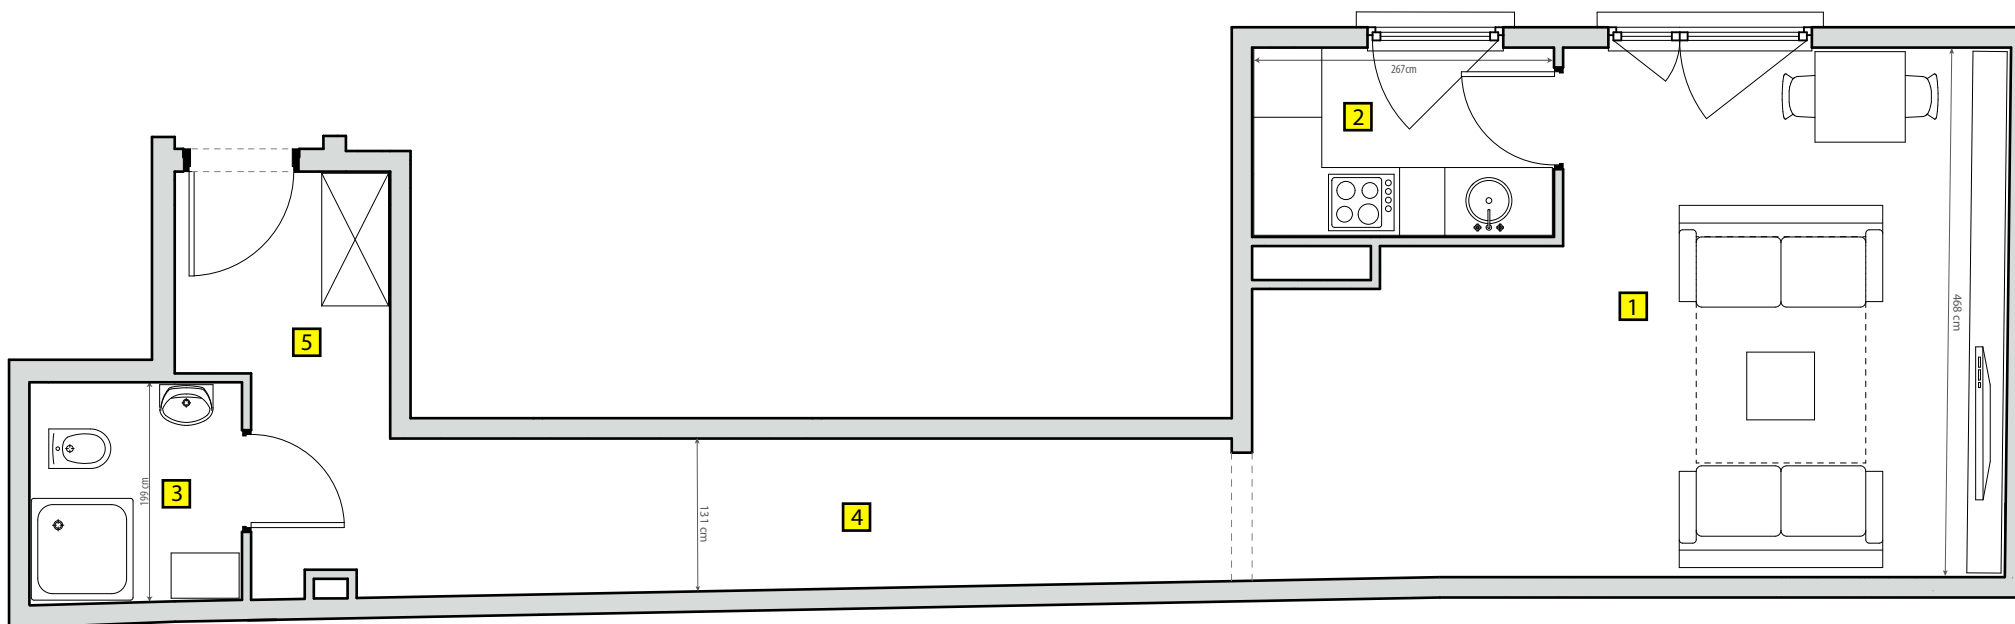


MORYSON
DEVELOPMENT

NOWA INWESTYCJA
MORYSON DEVELOPMENT

RYBAKI1.pl

DOWIEDZ SIĘ WIĘCEJ >

Robert Frycz +48 512 300 051
Specjalista ds. Sprzedaży robert.frycz@moryson.pl

Podane na karcie wymiary oraz powierzchnie pomieszczeń mogą nieznacznie różnić się od wymiarów i powierzchni w budynku. Umeblowanie jest tylko wizualizacją i nie stanowi oferty handlowej - ma jedynie charakter poglądowy, przybliżający wielkość mieszkania.

1	Pokój dzienny	25,7 m ²
2	Kuchnia	4,3 m ²
3	Łazienka	3,5 m ²
4	Korytarz	9,7 m ²
5	Hol	5,6 m ²