

1




RYBAKI

MIESZKANIE
NR

23

3 PIĘTRO

50,6 m²

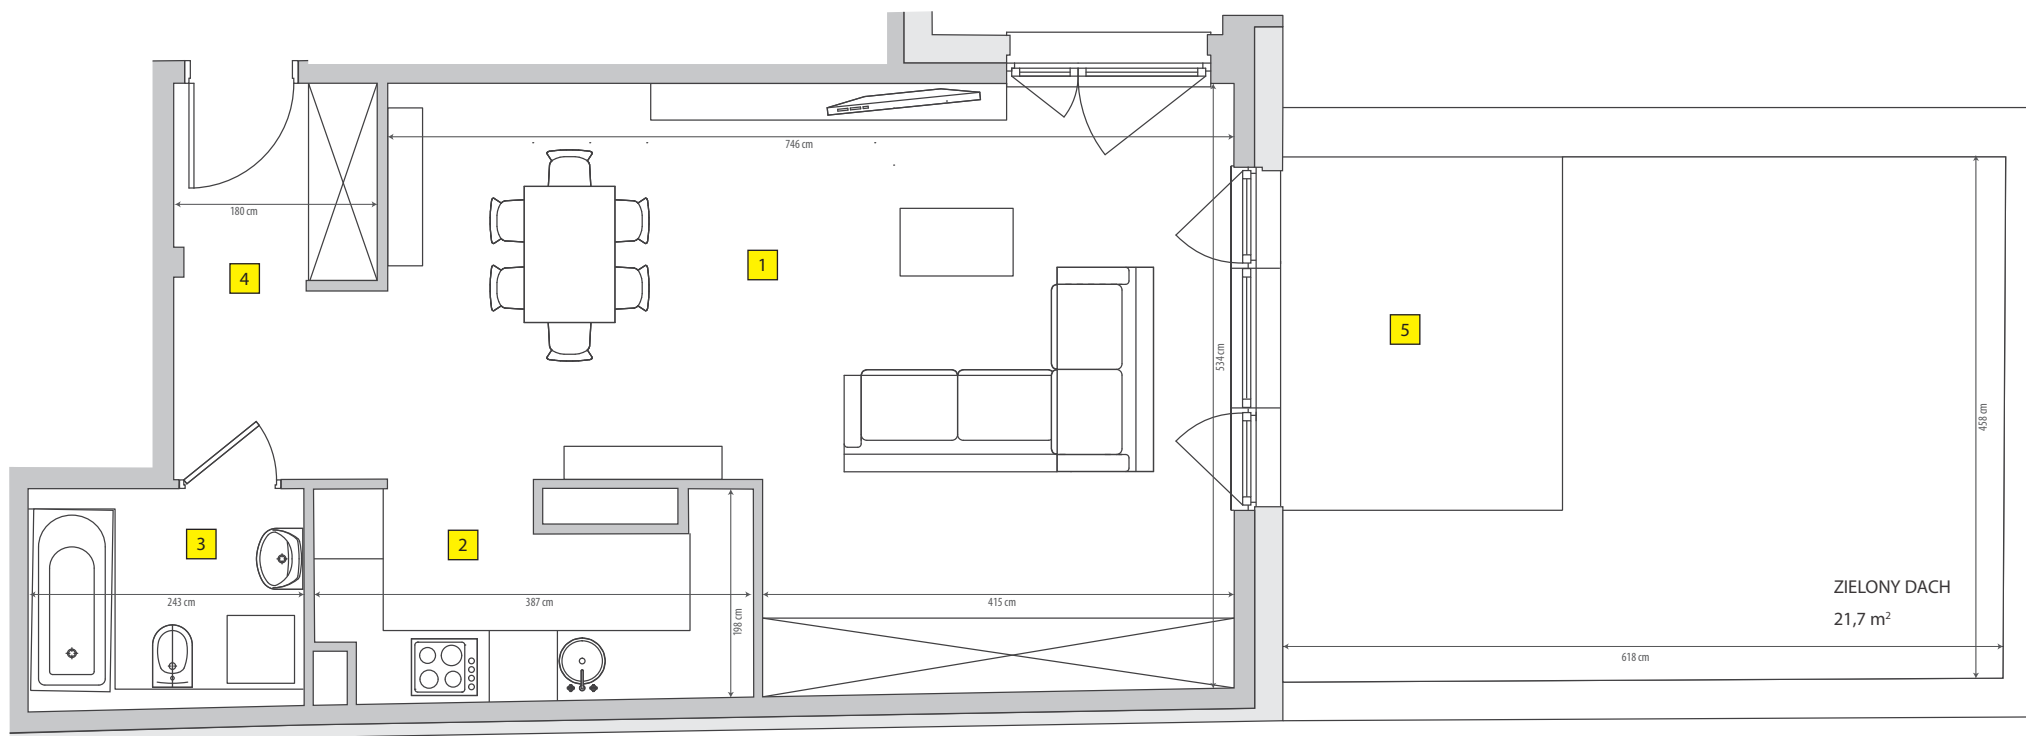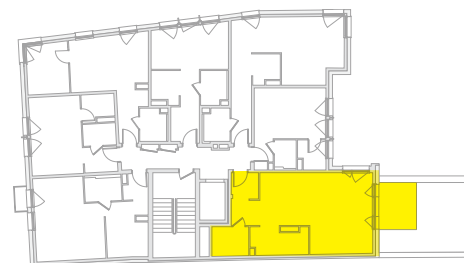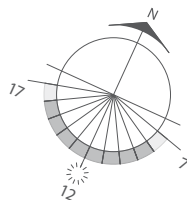

NOWA INWESTYCJA
MORYSON DEVELOPMENT

rybaki1.pl


MORYSON
DEVELOPMENT

Robert Frycz
Specjalista ds. Sprzedaży

+48 601 702 155

robert.frycz@moryson.pl

Podane na karcie wymiary oraz powierzchnie pomieszczeń mogą nieznacznie różnić się od wymiarów i powierzchni w budynku. Umeblowanie jest tylko wizualizacją i nie stanowi oferty handlowej - ma jedynie charakter poglądowy, przybliżający wielkość mieszkania.

1	Pokój dzienny	32,5 m ²
2	Aneks kuchenny	6,3 m ²
3	Łazienka	4,6 m ²
4	Korytarz	7,2 m ²
5	Taras	7,7 m ²